

APARTAMENTY NAD MORZEM




Pałacowe Stajnie

TRZĘSACZ



ul. Pałacowa 4, Trzęsacz

PARTER

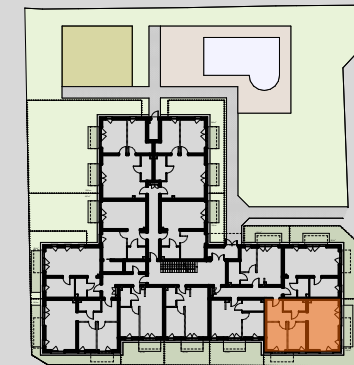


LOKAL 0.3

0.3.1	Pokój składający się ze strefy gościnnej oraz strefy wejściowej	30,35
0.3.2	Łazienka	4,43
0.3.3	Jadalnia z aneksem kuch.	27,20

Przedogródek
w tym Taras

61,98 m²
43,50 m²
8,25 m²

Powierzchnia podana wg Polskiej Normy PN-ISO 9836:2015-12, z uwzględnieniem tynków.
Docelowy pomiar powierzchni zostanie opracowany na podstawie inwentaryzacji powykonawczej.

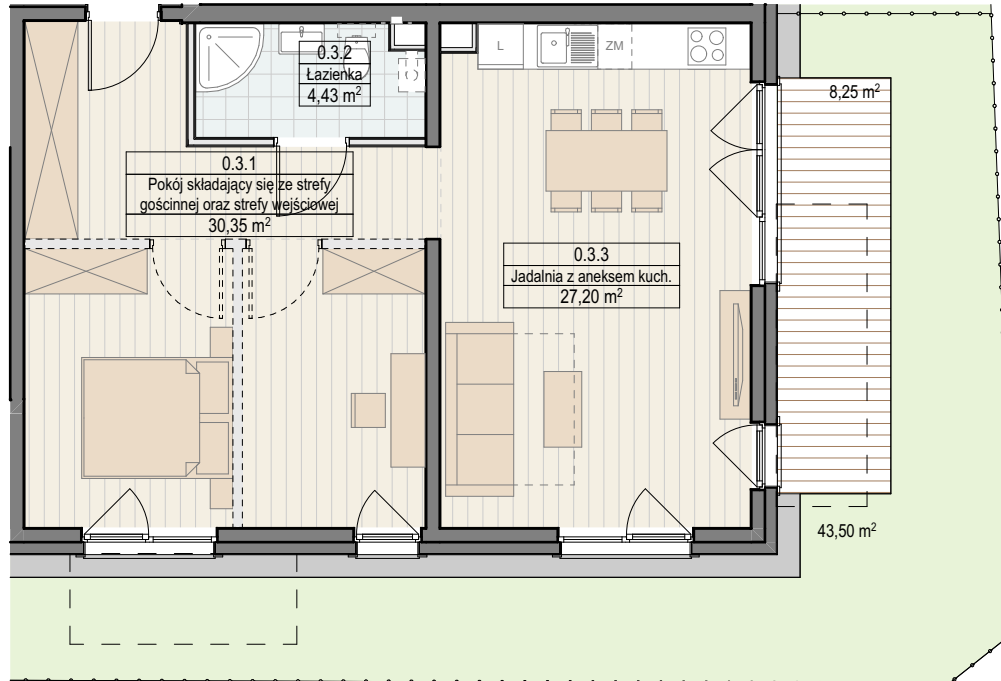

SKALA 1:100



Przedstawiona oferta ma charakter informacyjny i nie stanowi oferty handlowej w rozumieniu art. 66 § 1 Kodeksu Cywilnego.
Przedstawione w treści oferty rysunki, wizualizacje, mapki itp. mają wyłącznie charakter poglądowy i ich ostateczny kształt może ulec zmianie.

----- Ściany do indywidualnej aranżacji - poza zakresem

PROJEKTANT
ARCHICE

WW
BUILDING
DEVELOPER

Biuro sprzedaży: Szczecin, Aleja Piastów 29

tel. 600 023 807 e-mail: km@ww-building.com, www.palacowe-stajnie.pl