

# APARTAMENTY NAD MORZEM




## Pałacowe Stajnie

TRZĘSACZ



ul. Pałacowa 4, Trzęsacz

### PIĘTRO

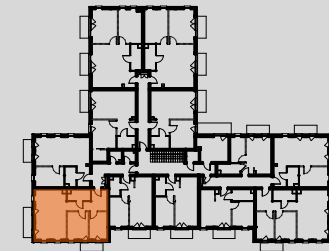


### LOKAL 1.7

1.7.1	Pokój składający się ze strefy gościnniej, strefy wejściowej oraz jadalni z aneksem kuchennym	58,01
1.7.2	Łazienka	4,44

62,45 m<sup>2</sup>

Balkon 1 4,80 m<sup>2</sup>  
Balkon 2 3,60 m<sup>2</sup>

Powierzchnia podana wg Polskiej Normy PN-ISO 9836:2015-12, z uwzględnieniem tynków.  
Docelowy pomiar powierzchni zostanie opracowany na podstawie inwentaryzacji powykonawczej.

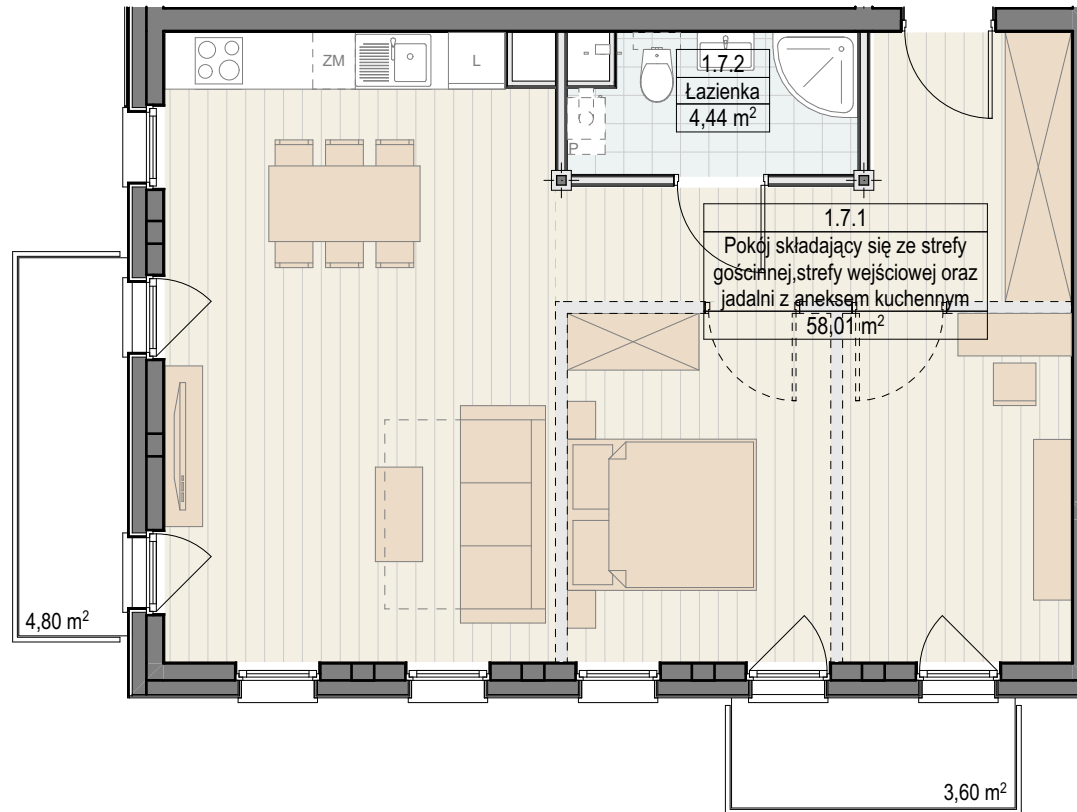

SKALA 1:80



Przedstawiona oferta ma charakter informacyjny i nie stanowi oferty handlowej w rozumieniu art. 66 § 1 Kodeksu Cywilnego.  
Przedstawione w treści oferty rysunki, wizualizacje, mapki itp. mają wyłącznie charakter poglądowy i ich ostateczny kształt może ulec zmianie.

----- Ściany do indywidualnej aranżacji - poza zakresem

PROJEKTANT  
**ARCHICE**

**WW**  
BUILDING  
DEVELOPER

Biuro sprzedaży: Szczecin, Aleja Piastów 29

tel. 600 023 807 e-mail: [km@ww-building.com](mailto:km@ww-building.com), [www.palacowe-stajnie.pl](http://www.palacowe-stajnie.pl)