




**Pałacowe Stajnie**

TRZĘSACZ



ul. Pałacowa 4, Trzęsacz

**PARTER**

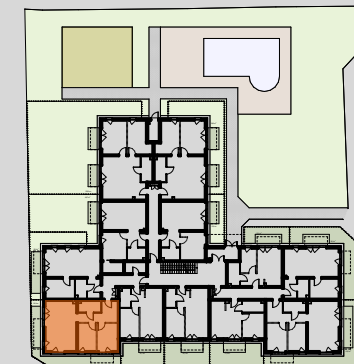

**LOKAL 0.7**

0.7.1	Pokój składający się ze strefy gościnnej oraz strefy wejściowej	29,90
0.7.2	Łazienka	4,50
0.7.3	Jadalnia z aneksem kuchennym	27,23



61,63 m<sup>2</sup>

Przedogródek  
w tym Taras

28,19 m<sup>2</sup>

8,25 m<sup>2</sup>

Powierzchnia podana wg Polskiej Normy PN-ISO 9836:2015-12, z uwzględnieniem tynków.  
Docelowy pomiar powierzchni zostanie opracowany na podstawie inwentaryzacji powykonawczej.

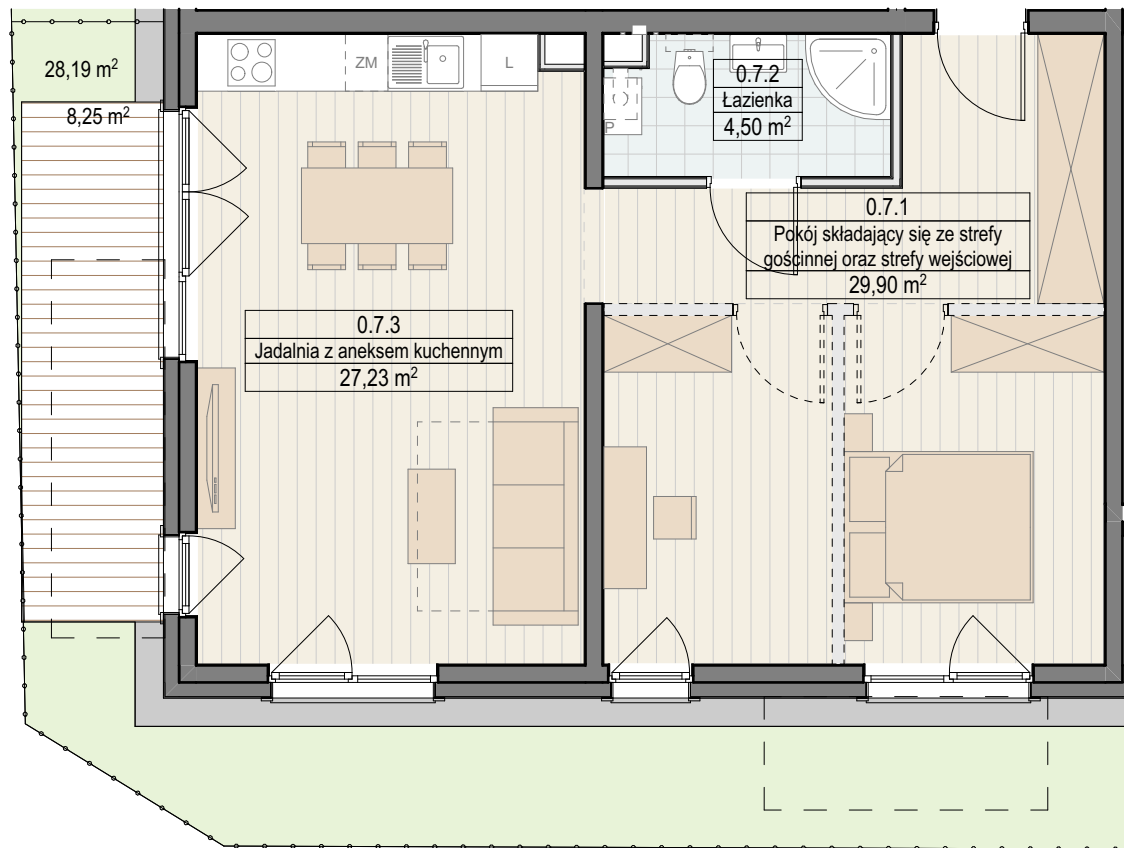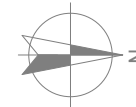

**SKALA 1:80**



Przedstawiona oferta ma charakter informacyjny i nie stanowi oferty handlowej w rozumieniu art. 66 § 1 Kodeksu Cywilnego.  
Przedstawione w treści oferty rysunki, wizualizacje, mapki itp. mają wyłącznie charakter poglądowy i ich ostateczny kształt może ulec zmianie.

----- Ściany do indywidualnej aranżacji - poza zakresem

PROJEKTANT  
**ARCHICE**



Biuro sprzedaży: Szczecin, Aleja Piastów 29

tel. 600 023 807 e-mail: [km@ww-building.com](mailto:km@ww-building.com), [www.palacowe-stajnie.pl](http://www.palacowe-stajnie.pl)