


2-pokojowe

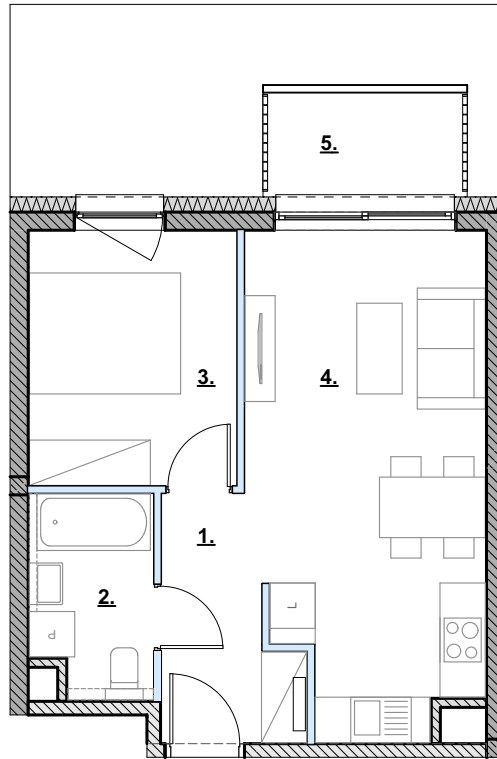

SKALA 1:100



LOKALIZACJA  
MIESZKANIA  
W BUDYNKU

LEGENDA

- Ściany działowe
- Rozdzielacz- ogrzewanie podłogowe

Aranżacja mieszkania jest rysunkiem poglądowym i nie stanowi oferty handlowej, w rozumieniu przepisów kodeksu cywilnego. Powierzchnia użytkowa pomieszczeń zgodna z Rozporządzeniem Ministra Transportu, Budownictwa i Gospodarki Morskiej z dnia 25.04.2012r. w sprawie szczegółowego zakresu i formy projektu budowlanego oraz z Polską Normą PN-ISO 9836:1997 z późniejszymi zmianami.

**budnex**

BIURO  
SPRZEDAŻY:

ul. Lewandowskiego 54/4  
70-237 Szczecin  
tel. 516 291 002  
www.budnex.pl

PROJEKTANT:

**FBA**

**SEDINA**  
APARTAMENTY

PIĘTRO

6

MIESZKANIE

A5.8.2

1 HOL	5,17
2 ŁAZIENKA	4,19
3 SYPIALNIA	9,21
4 SALON + ANEKS K.	19,20
<b>37,77 m<sup>2</sup></b>	
5 BALKON	3,55 m <sup>2</sup>

