

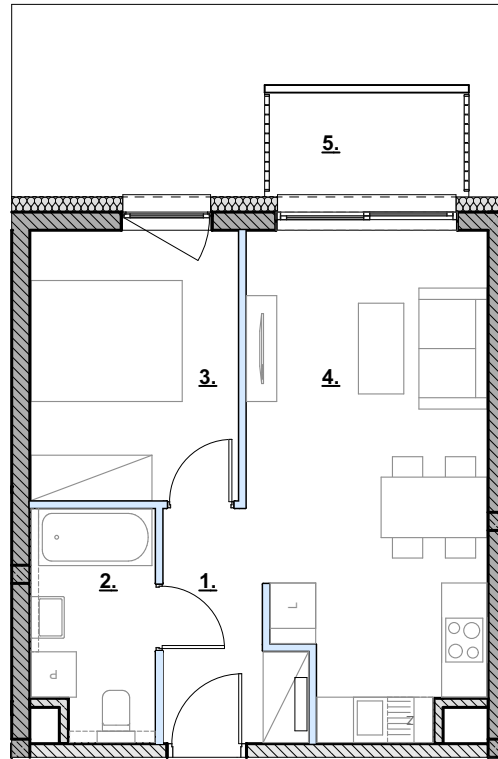


2-pokojowe

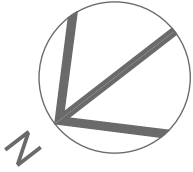

SKALA 1:100

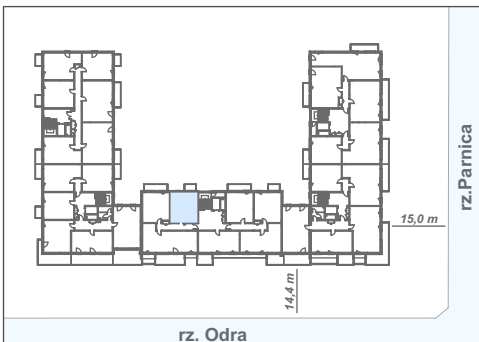

LOKALIZACJA  
MIESZKANIA  
W BUDYNKU

LEGENDA

- Ściany działowe
- Rozdzielacz- ogrzewanie podłogowe

Aranżacja mieszkania jest rysunkiem poglądowym i nie stanowi oferty handlowej, w rozumieniu przepisów kodeksu cywilnego. Powierzchnia użytkowa pomieszczeń zgodna z Rozporządzeniem Ministra Transportu, Budownictwa i Gospodarki Morskiej z dnia 25.04.2012r. w sprawie szczegółowego zakresu i formy projektu budowlanego oraz z Polską Normą PN-ISO 9836:1997 z późniejszymi zmianami.

**budnex**

BIURO  
SPRZEDAŻY:

ul. Lewandowskiego 54/4  
70-237 Szczecin  
tel. 516 291 002  
www.budnex.pl

PROJEKTANT:

**FBA**

**SEDINA**  
APARTAMENTY

PIĘTRO

7

MIESZKANIE

A5.9.7

|                            |                     |
|----------------------------|---------------------|
| 1 HOL                      | 4,88                |
| 2 ŁAZIENKA                 | 4,76                |
| 3 SYPIALNIA                | 9,75                |
| 4 SALON + ANEKS K.         | 19,29               |
| <b>38,68 m<sup>2</sup></b> |                     |
| 5 BALKON                   | 3,55 m <sup>2</sup> |

