


3-pokojowe

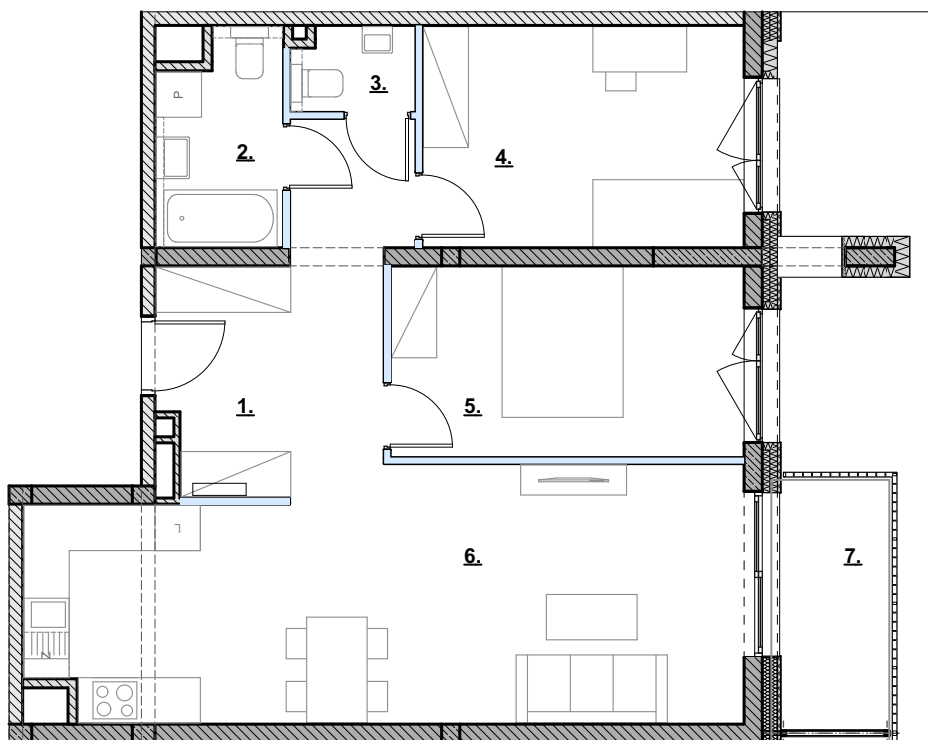



SKALA 1:100



LOKALIZACJA  
MIESZKANIA  
W BUDYNKU

LEGENDA

-  Ściany działowe
-  Rozdzielacz- ogrzewanie podłogowe

Aranżacja mieszkania jest rysunkiem poglądowym i nie stanowi oferty handlowej, w rozumieniu przepisów kodeksu cywilnego. Powierzchnia użytkowa pomieszczeń zgodna z Rozporządzeniem Ministra Transportu, Budownictwa i Gospodarki Morskiej z dnia 25.04.2012r. w sprawie szczegółowego zakresu i formy projektu budowlanego oraz z Polską Normą PN-ISO 9836:1997 z późniejszymi zmianami.

**budnex**

BIURO  
SPRZEDAŻY:

ul. Lewandowskiego 54/4  
70-237 Szczecin  
tel. 516 291 002  
www.budnex.pl

PROJEKTANT:

**FBA**

**SEDINA**  
APARTAMENTY

PIĘTRO

4

MIESZKANIE

A1.6.4

1 HOL	11,96
2 ŁAZIENKA	4,41
3 WC	1,74
4 SYPIALNIA 1	12,31
5 SYPIALNIA 2	11,65
6 SALON + ANEKS K.	29,50
<b>7 BALKON</b>	<b>4,83 m<sup>2</sup></b>
<b>71,57 m<sup>2</sup></b>	

