

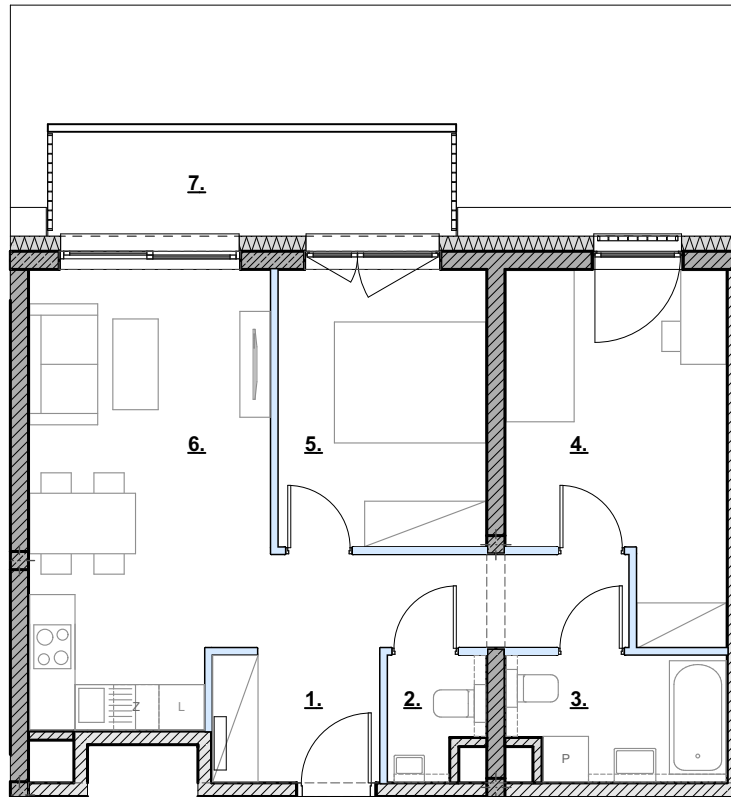


3-pokojowe

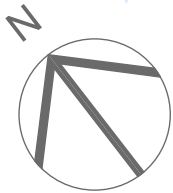

SKALA 1:100

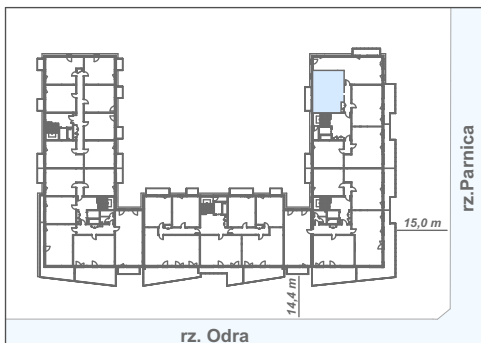

LOKALIZACJA  
MIESZKANIA  
W BUDYNKU

LEGENDA

- Ściany działowe
- Rozdzielacz- ogrzewanie podłogowe

Aranżacja mieszkania jest rysunkiem poglądowym i nie stanowi oferty handlowej, w rozumieniu przepisów kodeksu cywilnego. Powierzchnia użytkowa pomieszczeń zgodna z Rozporządzeniem Ministra Transportu, Budownictwa i Gospodarki Morskiej z dnia 25.04.2012r. w sprawie szczegółowego zakresu i formy projektu budowlanego oraz z Polską Normą PN-ISO 9836:1997 z późniejszymi zmianami.

**budnex**

BIURO  
SPRZEDAŻY:

ul. Lewandowskiego 54/4  
70-237 Szczecin  
tel. 516 291 002  
www.budnex.pl

PROJEKTANT:



**SEDINA**  
APARTAMENTY

PIĘTRO

5

MIESZKANIE

A1.7.1

1 HOL	9,64
2 WC	1,87
3 ŁAZIENKA	4,57
4 SYPIALNIA 1	12,19
5 SYPIALNIA 2	10,00
6 SALON + ANEKS K.	18,37
<b>56,64 m<sup>2</sup></b>	

7 BALKON

7,26 m<sup>2</sup>

