



4-pokojowe

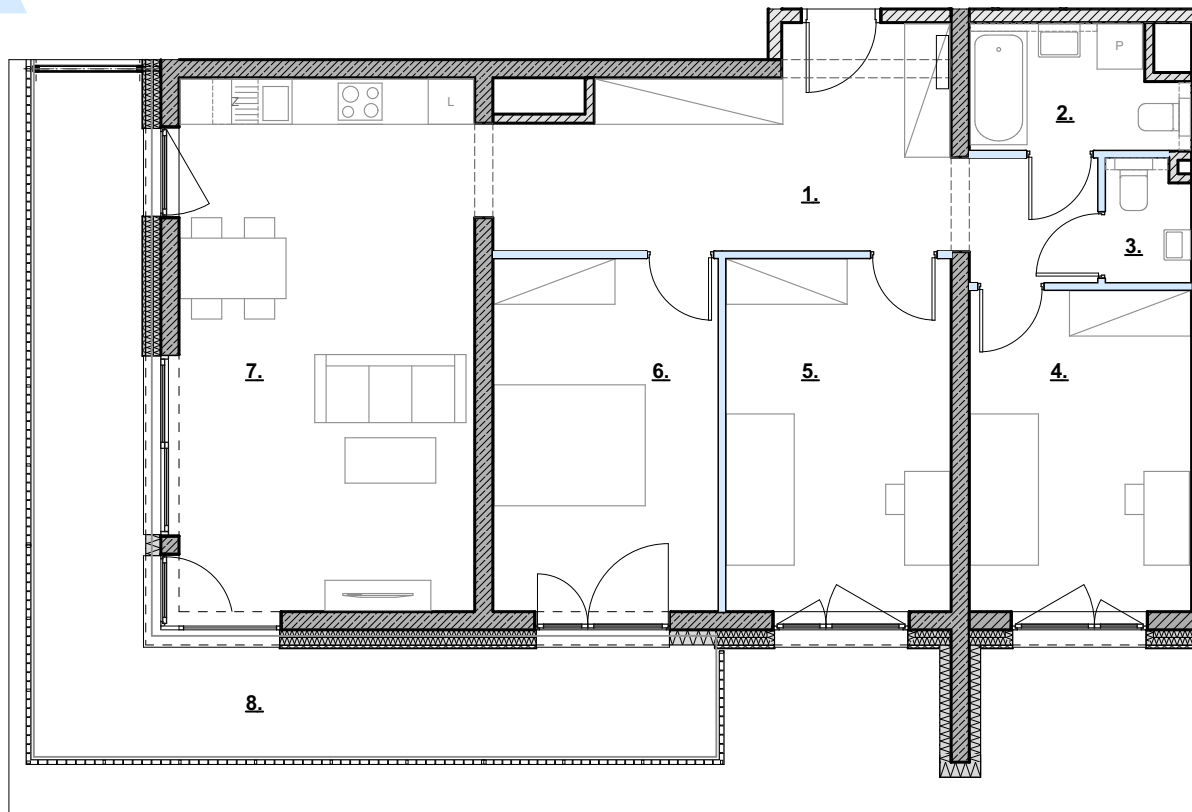

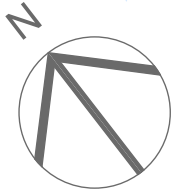

SKALA 1:100




LOKALIZACJA
MIESZKANIA
W BUDYNKU

LEGENDA

-  Ściany działowe
-  Rozdzielacz- ogrzewanie podłogowe

Aranżacja mieszkania jest rysunkiem poglądowym i nie stanowi oferty handlowej, w rozumieniu przepisów kodeksu cywilnego. Powierzchnia użytkowa pomieszczeń zgodna z Rozporządzeniem Ministra Transportu, Budownictwa i Gospodarki Morskiej z dnia 25.04.2012r. w sprawie szczegółowego zakresu i formy projektu budowlanego oraz z Polską Normą PN-ISO 9836:1997 z późniejszymi zmianami.

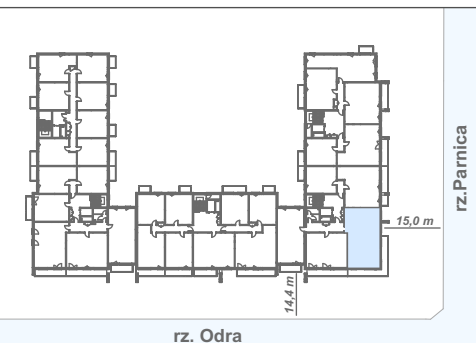

budnex

BIURO
SPRZEDAŻY:

ul. Lewandowskiego 54/4
70-237 Szczecin
tel. 516 291 002
www.budnex.pl

PROJEKTANT:

FBA

SEDINA
APARTAMENTY

PIĘTRO

3

MIESZKANIE

A3.5.3

1	HOL	17,91
2	ŁAZIENKA	4,38
3	WC	1,74
4	SYPIALNIA 1	12,31
5	SYPIALNIA 2	13,76
6	SYPIALNIA 3	13,76
7	SALON + ANEKS K.	27,28
		91,14 m²
8	BALKON	24,25 m ²

