

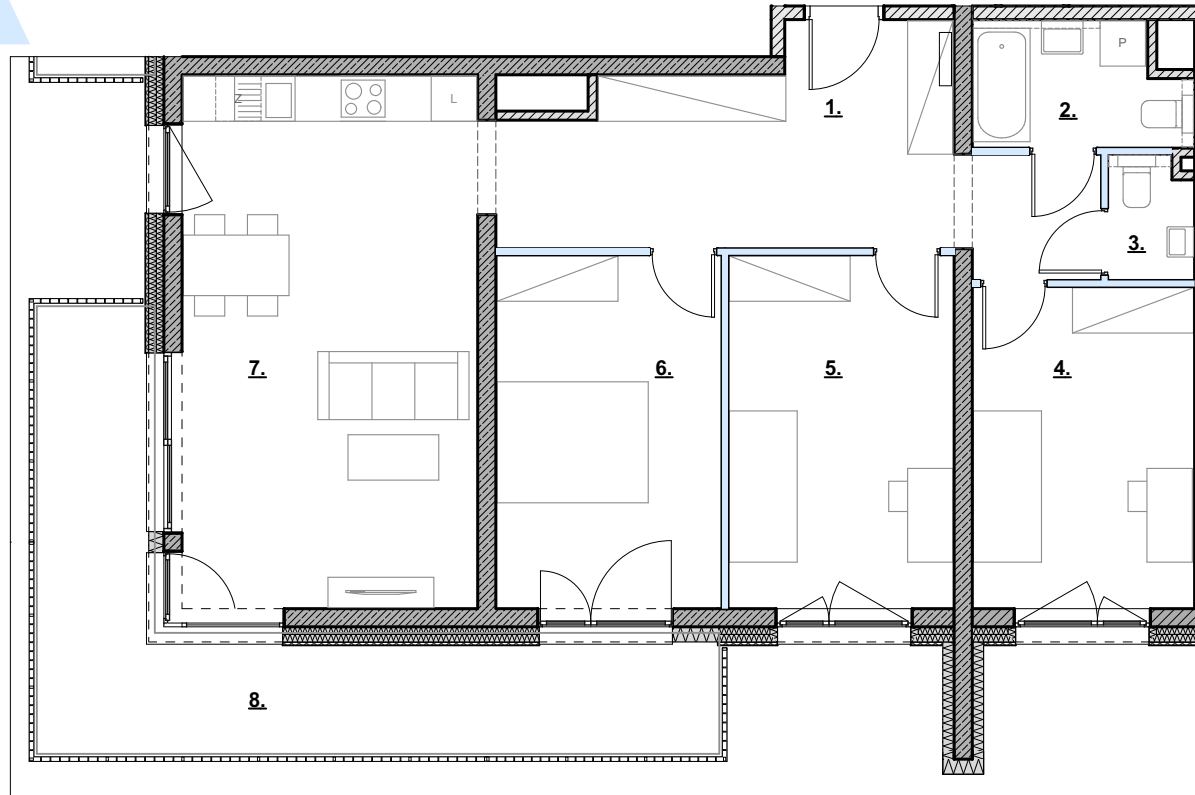


4-pokojowe

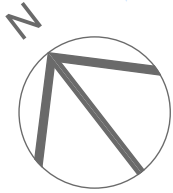

SKALA 1:100

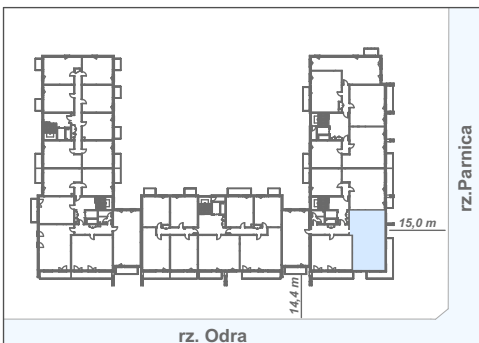

LOKALIZACJA  
MIESZKANIA  
W BUDYNKU

LEGENDA

- Ściany działowe
- Rozdzielacz- ogrzewanie podłogowe

Aranżacja mieszkania jest rysunkiem poglądowym i nie stanowi oferty handlowej, w rozumieniu przepisów kodeksu cywilnego. Powierzchnia użytkowa pomieszczeń zgodna z Rozporządzeniem Ministra Transportu, Budownictwa i Gospodarki Morskiej z dnia 25.04.2012r. w sprawie szczegółowego zakresu i formy projektu budowlanego oraz z Polską Normą PN-ISO 9836:1997 z późniejszymi zmianami.

**budnex**

BIURO  
SPRZEDAŻY:

ul. Lewandowskiego 54/4  
70-237 Szczecin  
tel. 516 291 002  
www.budnex.pl

PROJEKTANT:

**FBA**

**SEDINA**  
APARTAMENTY

PIĘTRO

4

MIESZKANIE

A3.6.3

1 HOL	17,91
2 ŁAZIENKA	4,38
3 WC	1,74
4 SYPIALNIA 1	12,31
5 SYPIALNIA 2	13,76
6 SYPIALNIA 3	13,76
7 SALON + ANEKS K.	27,28
<b>8 BALKON</b>	<b>19,71 m<sup>2</sup></b>
	<b>91,14 m<sup>2</sup></b>

