




3-pokojowe

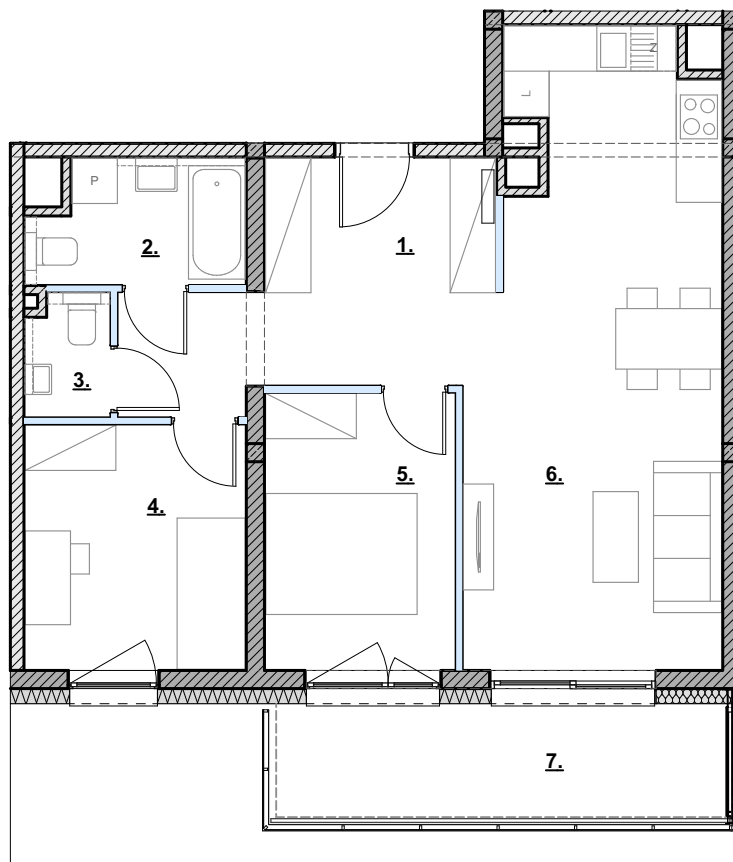

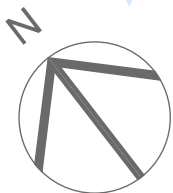

SKALA 1:100

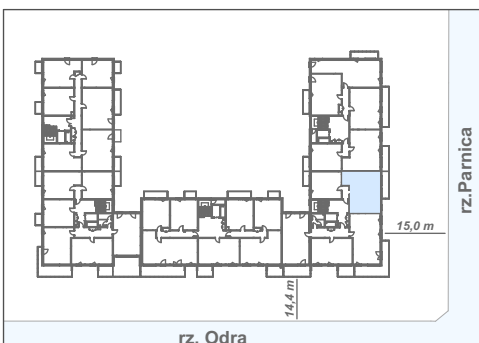

LOKALIZACJA
MIESZKANIA
W BUDYNKU

LEGENDA

-  Ściany działowe
-  Rozdzielacz- ogrzewanie podłogowe

Aranżacja mieszkania jest rysunkiem poglądowym i nie stanowi oferty handlowej, w rozumieniu przepisów kodeksu cywilnego. Powierzchnia użytkowa pomieszczeń zgodna z Rozporządzeniem Ministra Transportu, Budownictwa i Gospodarki Morskiej z dnia 25.04.2012r. w sprawie szczegółowego zakresu i formy projektu budowlanego oraz z Polską Normą PN-ISO 9836:1997 z późniejszymi zmianami.

budnex

BIURO
SPRZEDAŻY:

ul. Lewandowskiego 54/4
70-237 Szczecin
tel. 516 291 002
www.budnex.pl

PROJEKTANT:

FBA

SEDINA
APARTAMENTY

PIĘTRO

6

MIESZKANIE

A3.8.2

1 HOL	12,34
2 ŁAZIENKA	4,38
3 WC	1,74
4 SYPIALNIA 1	9,40
5 SYPIALNIA 2	9,14
6 SALON + ANEKS K.	25,45
62,45 m²	
7 BALKON	8,91 m ²

