

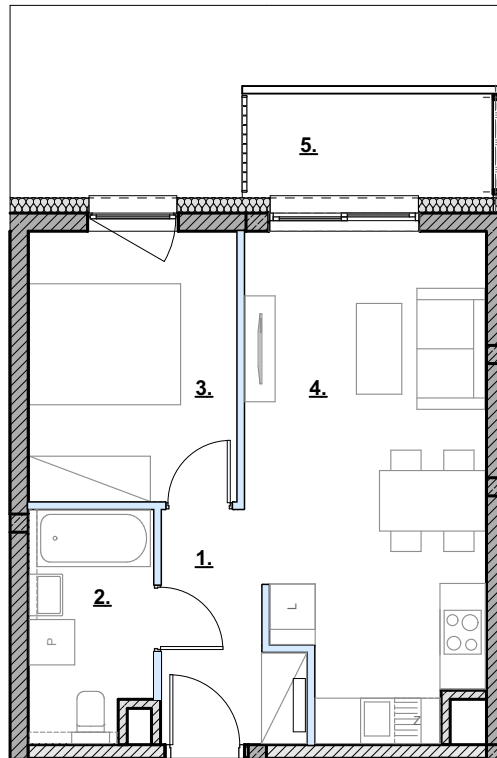


2-pokojowe

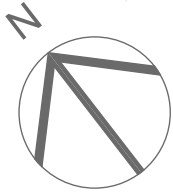

SKALA 1:100

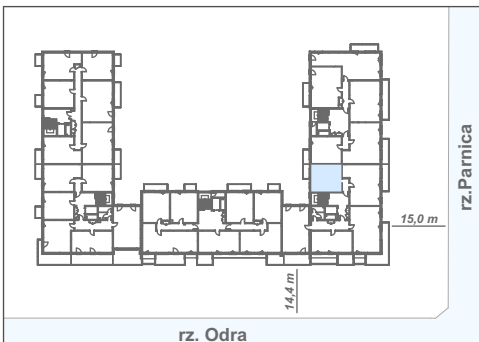

LOKALIZACJA
MIESZKANIA
W BUDYNKU

LEGENDA

- Ściany działowe
- Rozdzielacz- ogrzewanie podłogowe

Aranżacja mieszkania jest rysunkiem poglądowym i nie stanowi oferty handlowej, w rozumieniu przepisów kodeksu cywilnego. Powierzchnia użytkowa pomieszczeń zgodna z Rozporządzeniem Ministra Transportu, Budownictwa i Gospodarki Morskiej z dnia 25.04.2012r. w sprawie szczegółowego zakresu i formy projektu budowlanego oraz z Polską Normą PN-ISO 9836:1997 z późniejszymi zmianami.

budnex

BIURO
SPRZEDAŻY:

ul. Lewandowskiego 54/4
70-237 Szczecin
tel. 516 291 002
www.budnex.pl

PROJEKTANT:

FBA

SEDINA
APARTAMENTY

PIĘTRO

7

MIESZKANIE

A3.9.1

1 HOL	4,91
2 ŁAZIENKA	4,78
3 SYPIALNIA	9,75
4 SALON + ANEKS K.	19,26
38,70 m²	
5 BALKON	4,46 m ²

