




2-pokojowe

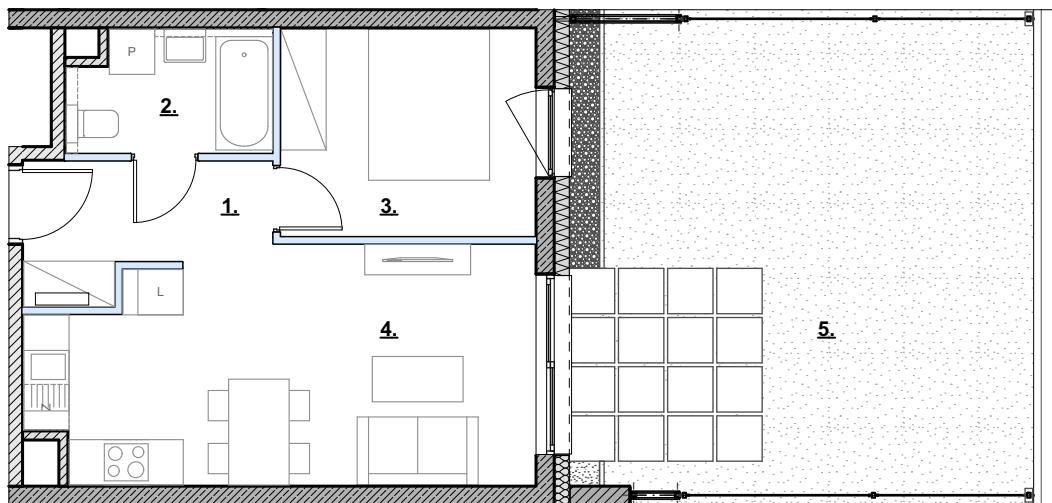

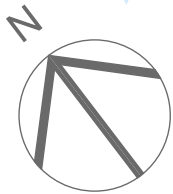

SKALA 1:100

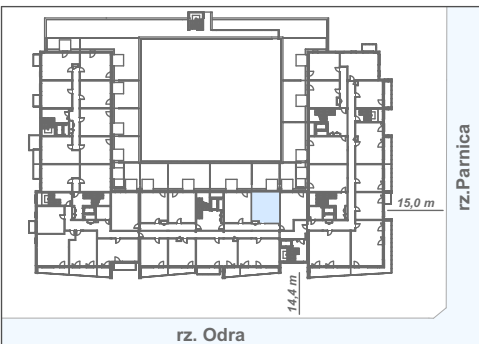

LOKALIZACJA  
MIESZKANIA  
W BUDYNKU

LEGENDA

-  Ściany działowe
-  Rozdzielacz- ogrzewanie podłogowe

Aranżacja mieszkania jest rysunkiem poglądowym i nie stanowi oferty handlowej, w rozumieniu przepisów kodeksu cywilnego. Powierzchnia użytkowa pomieszczeń zgodna z Rozporządzeniem Ministra Transportu, Budownictwa i Gospodarki Morskiej z dnia 25.04.2012r. w sprawie szczegółowego zakresu i formy projektu budowlanego oraz z Polską Normą PN-ISO 9836:1997 z późniejszymi zmianami.

**budnex**

BIURO  
SPRZEDAŻY:

ul. Lewandowskiego 54/4  
70-237 Szczecin  
tel. 516 291 002  
www.budnex.pl

PROJEKTANT:



**SEDINA**  
APARTAMENTY

PIĘTRO

1

MIESZKANIE

A5.3.2

1 HOL	5,17
2 ŁAZIENKA	4,18
3 SYPIALNIA	9,21
4 SALON + ANEKS K.	19,20

**37,76 m<sup>2</sup>**

5 PRZEDOGRÓDEK	38,42 m <sup>2</sup>
----------------	----------------------

