


LOKAL UŻYTKOWY NR 6

PIĘTRO I

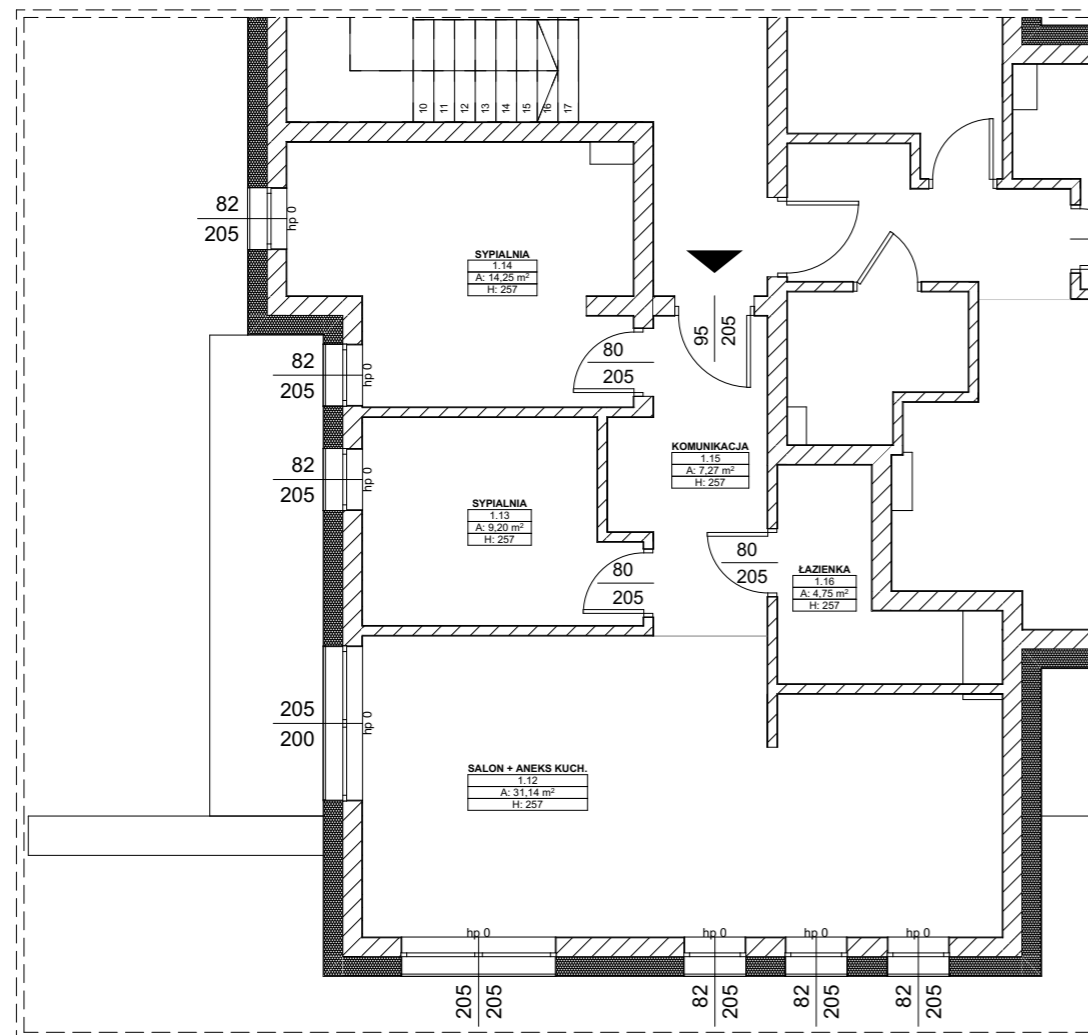


BILANS POWIERZCHNI UŻYTKOWEJ LOKALU
UŻYTKOWEGO NR 6 NA PIĘTRZE I BUDYNKU

Zestawienie Pomieszczeń		
Numer pomieszczenia	Nazwa pomieszczenia	Powierzchnia
1.12	SALON + ANEKS KUCH.	31,14
1.13	SYPIALNIA	9,20
1.14	SYPIALNIA	14,25
1.15	KOMUNIKACJA	7,27
1.16	ŁAZIENKA	4,75
RAZEM:		66,61 m²

DANE TECHNICZNE LOKALU:

ADRES: MIĘDZYWODZIE, UL. ZIELONA 3A
 NR EWID. DZIAŁKI: 836/3
 RODZAJ LOKALU: UŻYTKOWY
 POŁOŻENIE LOKALU: PIĘTRO I
 KONSTRUKCJA: UKŁAD MIESZANY
 ŚCIANY ZEWN.: BŁOCZKI WAPIENNO-PIASKOWE SILKA
 ŚCIANY WEWN.: BŁOCZKI WAPIENNO-PIASKOWE SILKA
 STROP: ŻELBETOWY MONOLITYCZNY
 INSTALACJE: WODNA, KANALIZAC., ELEKTR., TV
 POWIERZCHNIA UŻ.: 66,61 m²

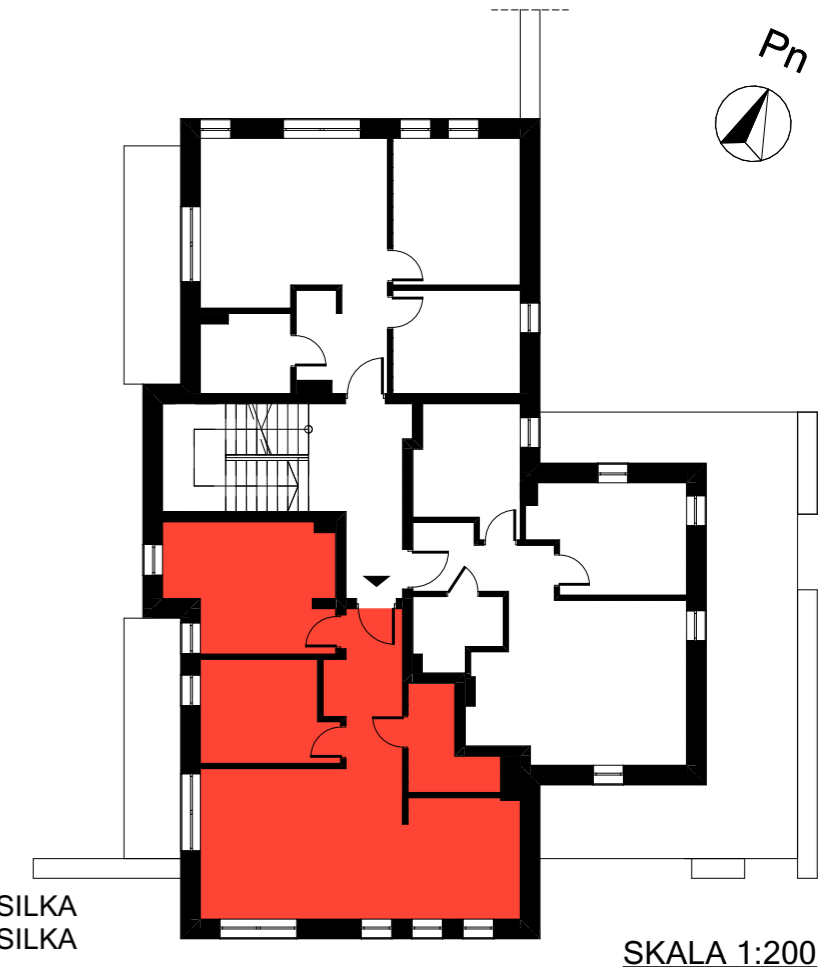

SKALA 1:200

RZUT FRAGMENTU PIĘTRA I BUDYNKU
LOKAL UŻYTKOWY NR 6
skala 1:100

