

NR MIESZKANIA:

M10



 POWIERZCHNIA:
 NR KLATKI:
 KONDYGNACJA:

 25,50m²
 6
 PIĘTRO 1

BUDYNEK A

skala 1:100

WEJŚCIE

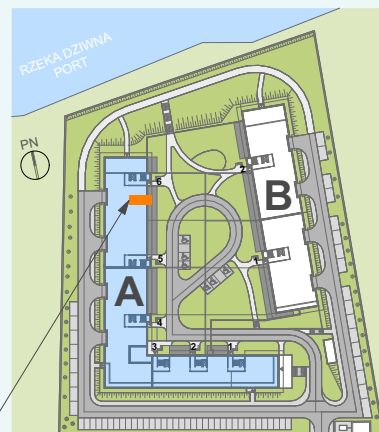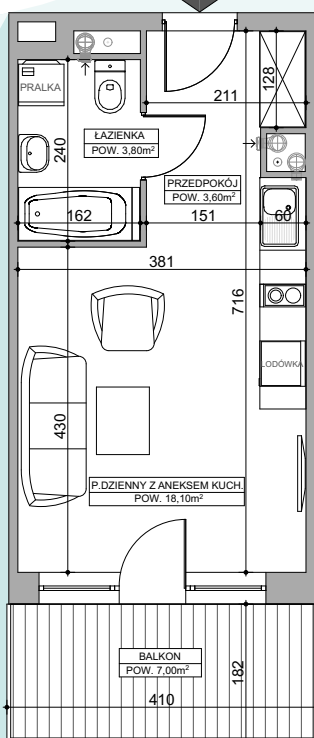

LOKALIZACJA MIESZKANIA W BUDYNKU

ADRES INWESTYCJI: DZIWNÓW, UL. SPADOCHRONIARZY POLSKICH

e-mail: biuro.dziwnowek@budnex.pl

BIURO SPRZEDAŻY W DZIWNÓWKU UL. WOLNOŚCI 35c

TEL. 665 109 671

www.apartamenty.portamare.pl